


WESENTLICHE ABÄNDERUNG  
 RECHTSPLAN GARAGENGESCHOSS / 2.UNTERGESCHOSS 1 : 500  
 MODIFICA SOSTANZIALE  
 PIANO NORMATIVO PIANO GARAGES / 2.PIANO SOTTERRANEO 1 : 500

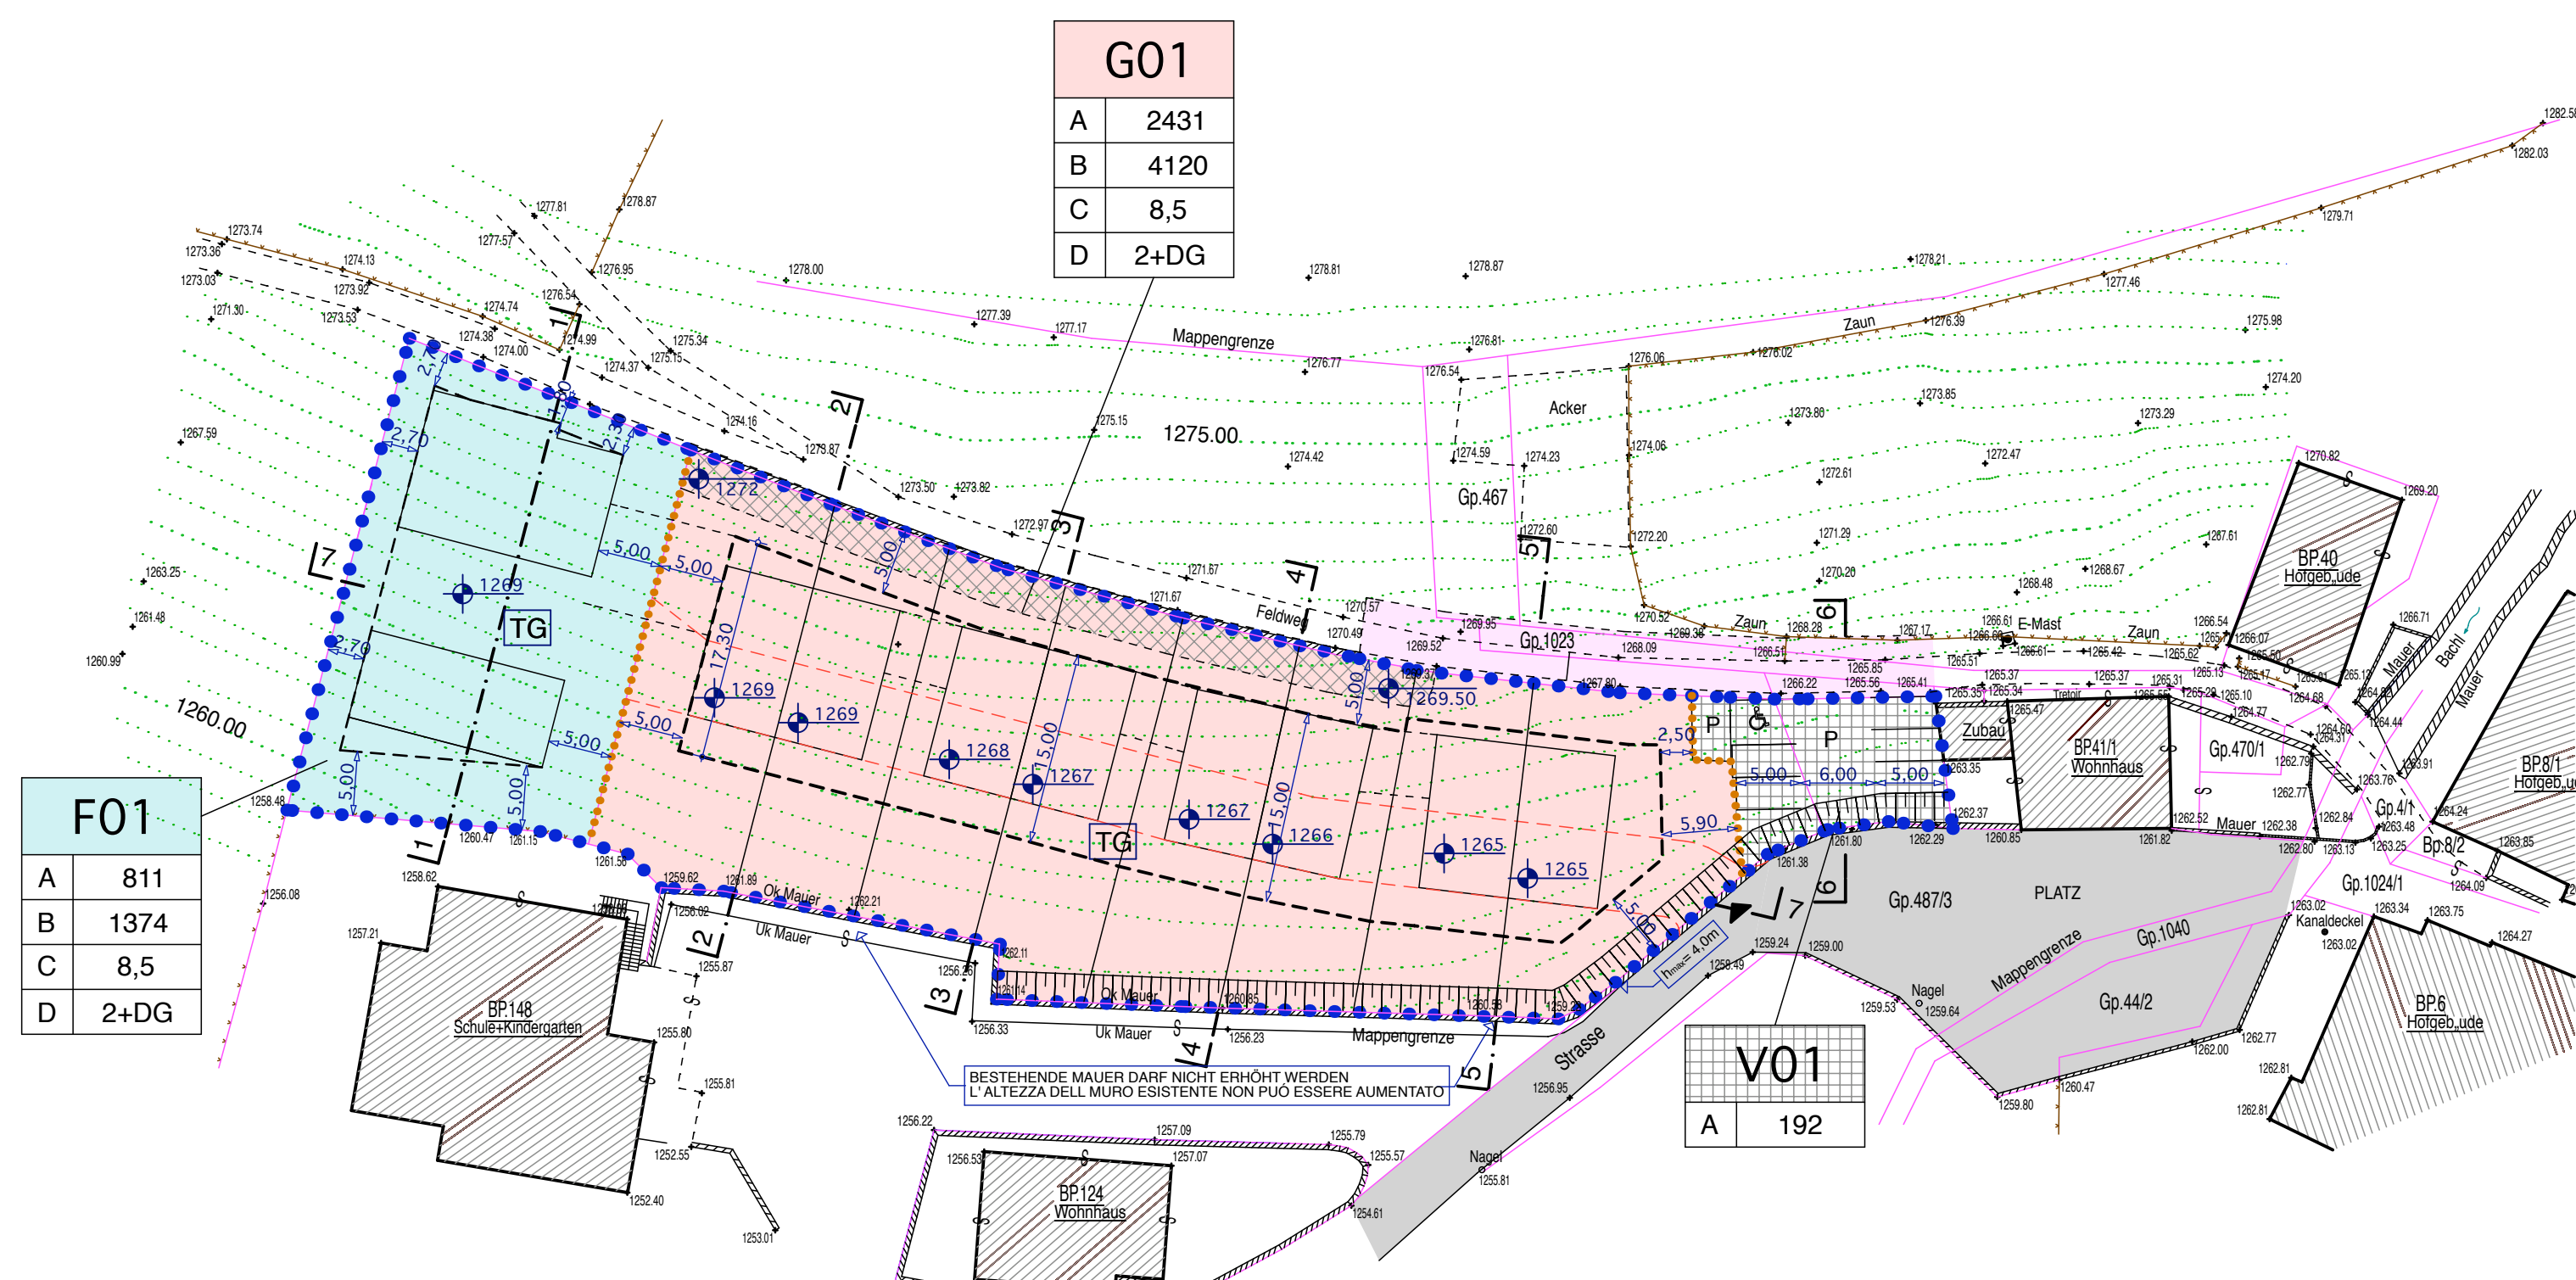

WESENTLICHE ABÄNDERUNG  
 RECHTSPLAN MIT PARZELLENSTRUKTUR ERDGESCHOSS 1 : 500  
 MODIFICA SOSTANZIALE  
 PIANO NORMATIVO CON STRUTTURA DELLE NUOVE PARTICELLE PIANO TERRA 1 : 500

LEGENDE	LEGENDA
ZONENGRENZE	●●●●● CONFINI ZONA
GRENZEN DER NEUEN PARZELLENSTRUKTUR	●●●●● CONFINI DELLA NUOVA STRUTTURA PARTICELLE
MAXIMALE OBERIRDISCHE BAUGRENZE	--- CONFINI MASSIMO EDIFICAZIONE SOPRA TERRA
MAXIMALBAUGRENZE FÜR EINGESCHOSSIGE BEBAUUNG	--- CONFINI MASSIMO DI EDIFICAZIONE PER EDIFICI AD UN PIANO
UNTERIRDISCHE ZU-/DURCHFART	--- PASSAGGIO SOTTERRANEO
PARZELLENGRENZE (ANGEPASST AN DIE WIRKUNGSEI)	--- CONFINI PARTICELLA (ADATTO ALLA REALTÀ)
BESTEHENDES GEBÄUDE	▨ EDIFICIO ESISTENTE
BEZEICHNUNG NEUE PARZELLE	□ DENOMINAZIONE NUOVA PARTICELLA
PARZELLENFLÄCHE m <sup>2</sup>	A □ SUPERFICIE PARTICELLA mq
MAX. ZUL. KUBATUR m <sup>3</sup>	B □ CUBATURA MASSIMA mc
MAX. DURCHSCHNITTLICHE HÖHE m	C □ ALTEZZA MEDIA MASS. m
MAX. ZUL. GESCHOSSANZAHL	D □ NUMERO PIANI MASS.
AUTO, FUSSGÄNGERVERKEHR UND GRÜNFLÄCHE (ÖFFENTLICH)	V □ PERCORSO STRADALE, PEDONALE E VERDE (PUBBLICO)
UNTERFLURRECHT ZUM BAU EINER GEMEINSCHAFTSHEIZANLAGE	▨ DIRITTO DI SOTTOSUOLO PER LA COSTRUZIONE DI UNA CENTRALE TERMICA
FREIER WOHNBAU	F □ EDILIZIA LIBERA
GEFÖRDERTER WOHNBAU	G □ EDILIZIA AGEVOLATA
DURCHFAHRTS- DURCHGANGSRECHT	▨ SERVITÙ DI PASSAGGIO
GEMEINDESTRASSE TYP C LAUT BLP	▨ STRADA COMUNALE TIPO C SECONDO PUC
BEBAUUNGSVORSCHLAG (INDIKATIV)	□ PROPOSTA DI EDIFICAZIONE (INDICATIVO)
PARKPLATZ	P □ PARCHEGGIO
MAX. ZUL. NULLKOTE (ERDGESCHOSS)	⊕ 40,00 □ QUOTA ZERO MASSIMA CONSENTITA (PIANO TERRA)
ZUGANG (INDIKATIV)	◁ □ ACCESSO PEDONALE (INDICATIVO)
ZUFAHRT (BINDEND)	◁ □ ACCESSO VEICOLI (OBBLIGATORIO)
TIEFGARAGE OBBLIGATORISCH	TG □ GARAGE SOTTERRANEO OBBLIGATORIO
HÖHENSCHICHTENLINIEN (BESTEHENDES GELÄNDE)	⋯ □ CURVE DI LIVELLO (TERRENO ESISTENTE)