



RECHTSPLAN GARAGENGESCHOSS / 2.UNTERGESCHOSS 1 : 500
PIANO NORMATIVO PIANO GARAGES / 2.PIANO SOTTERRANEO 1 : 500

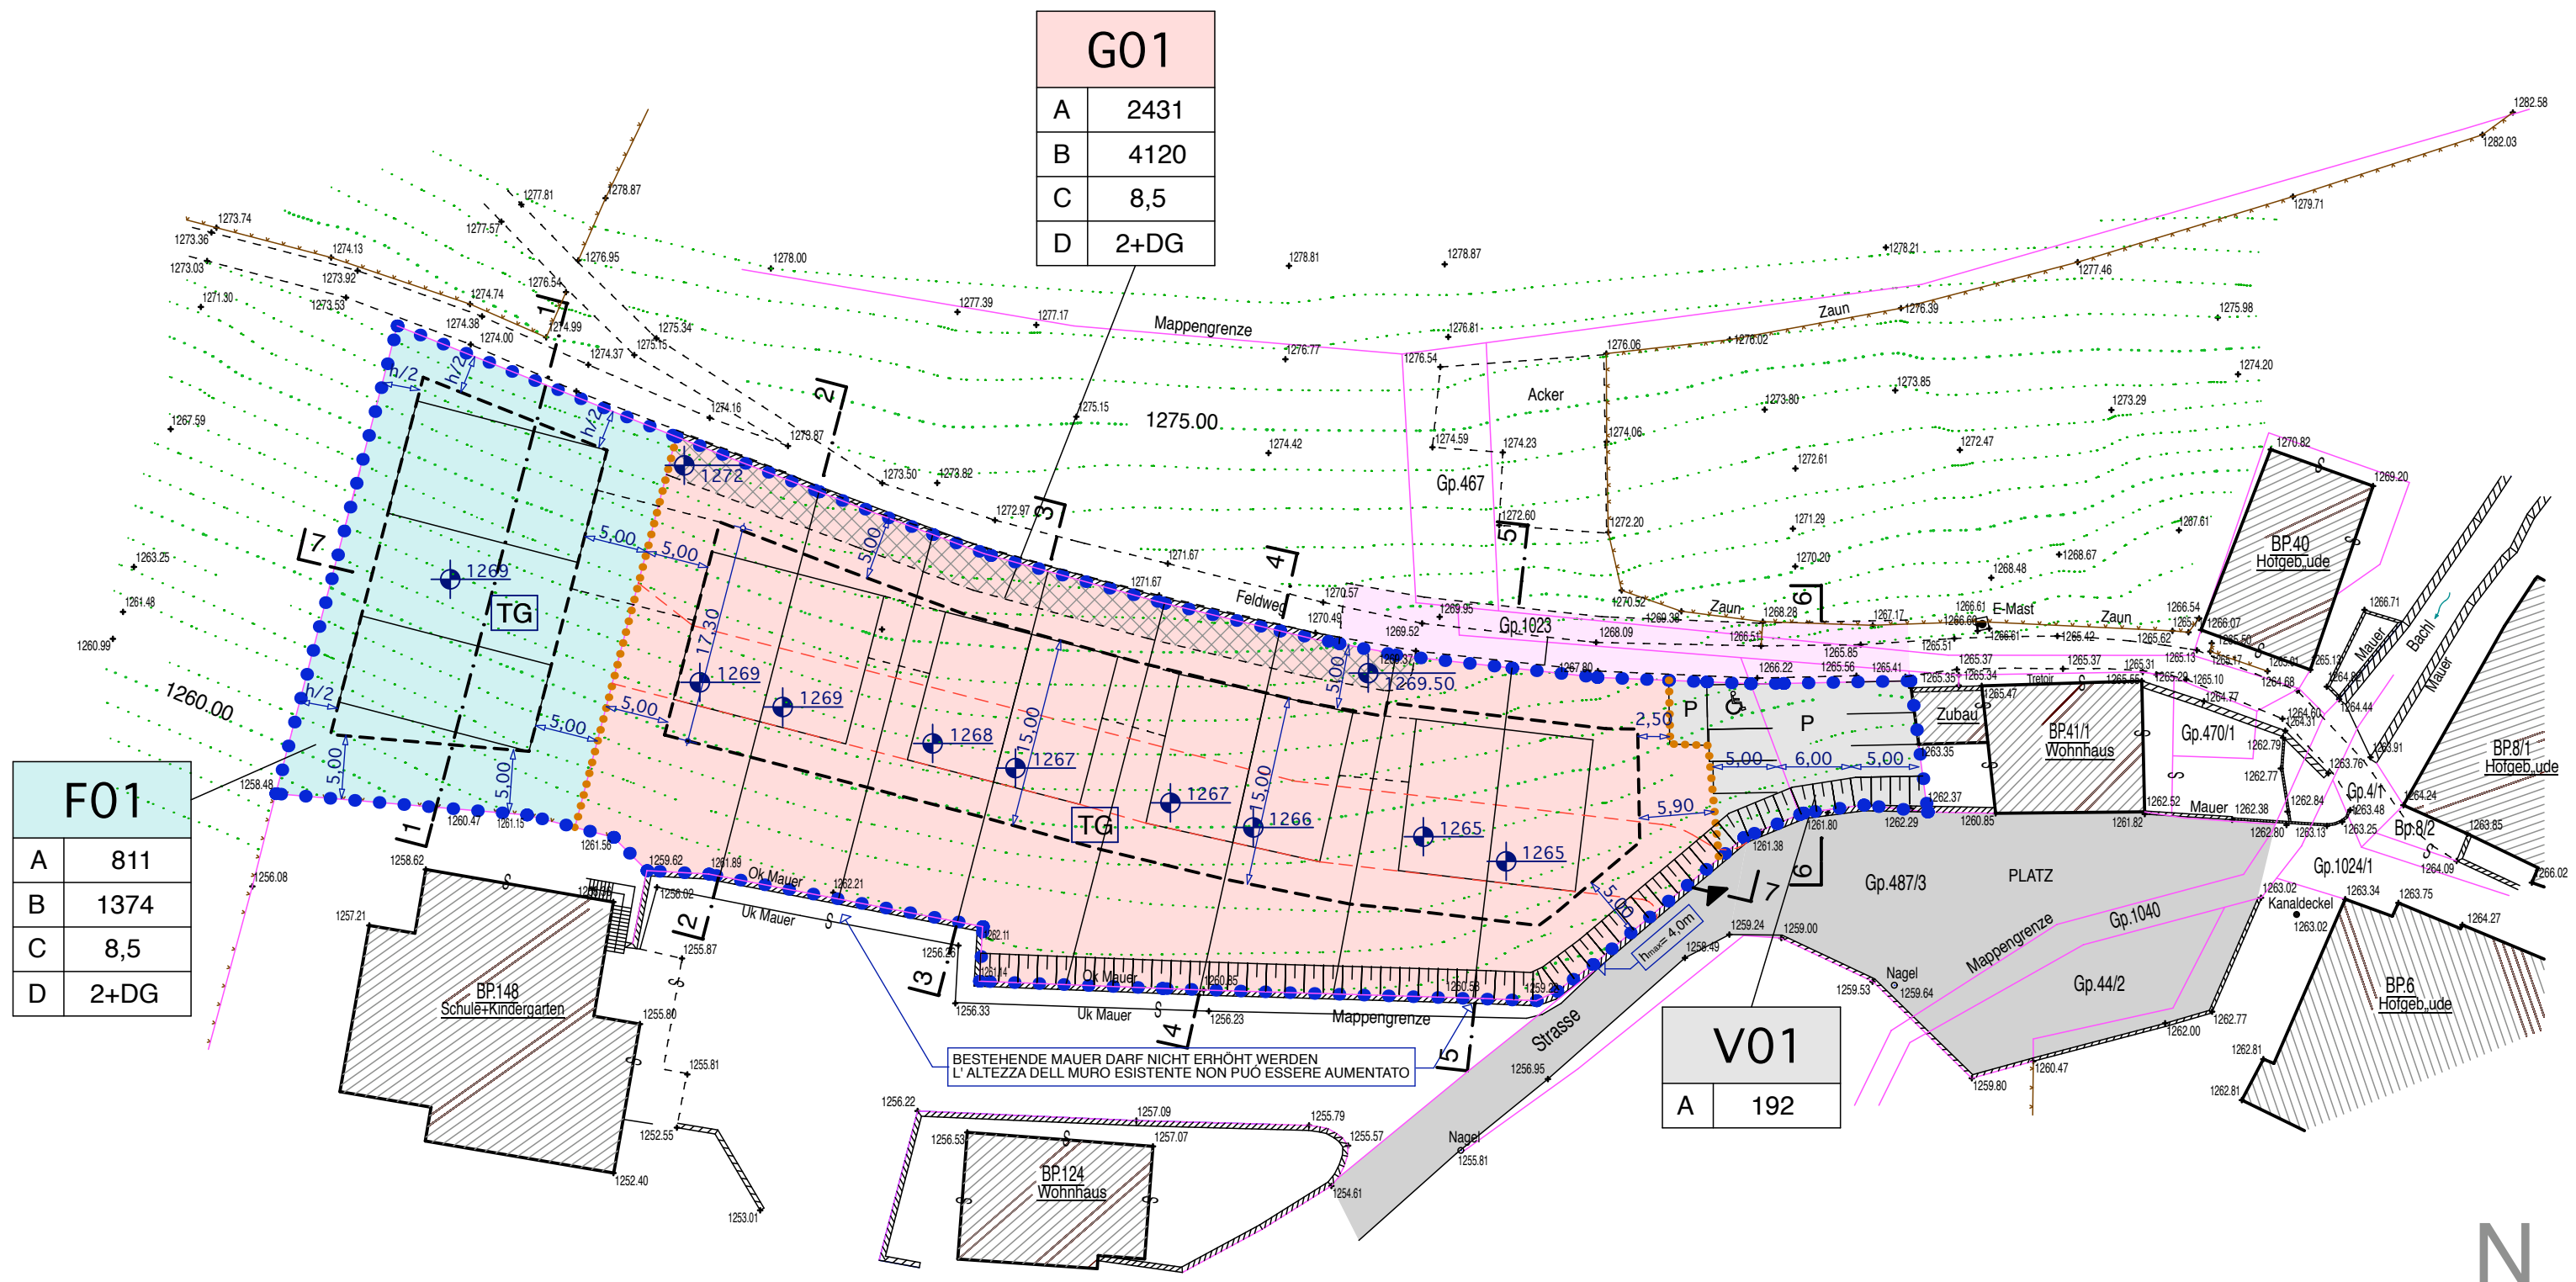

RECHTSPLAN MIT NEUER PARZELLENSTRUCKTUR ERDGESCHOSS 1 : 500
PIANO NORMATIVO CON STRUTTURA DELLE NUOVE PARTICELLE PIANO TERRA 1 : 500

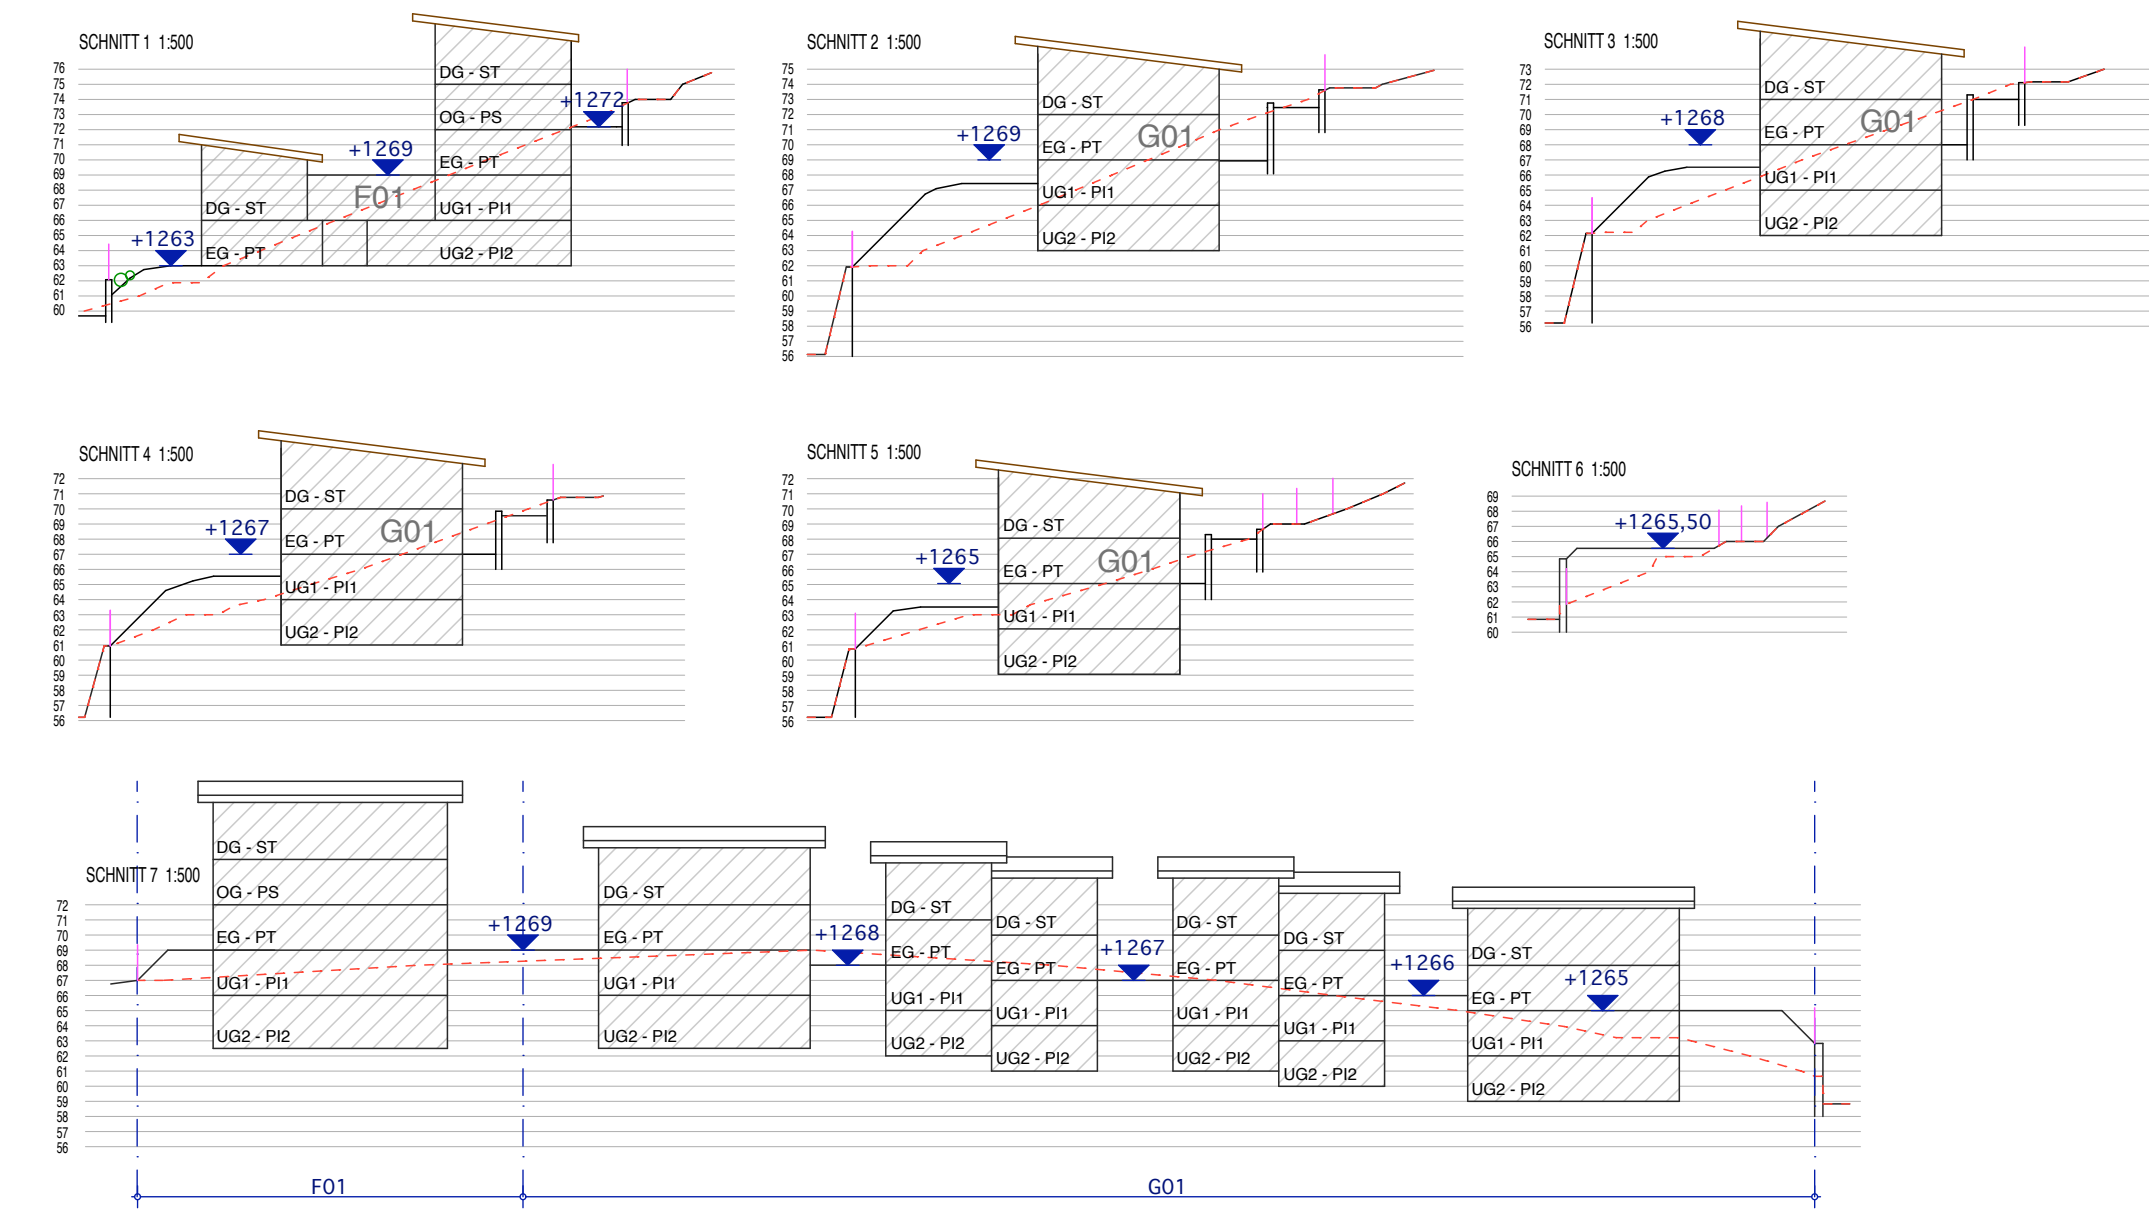

LEGENDE

LEGENDA

- ZONENGRENZE ●●●●● CONFINI DELLA NUOVA STRUTTURA PARTICELLE
- GRENZEN DER NEUEN PARZELLENSTRUKTUR ●●●●● CONFINI MASSIMO EDIFICAZIONE SOPRA TERRA
- MAXIMALE OBERIRDISCHE BAUGRENZE - - - - - CONFINI MASSIMO DI EDIFICAZIONE PER EDIFICI AD UN PIANO
- MAXIMALBAUGRENZE FÜR EINGESCHOSSIGE BEBAUUNG - - - - - PASSAGGIO SOTTERRANEO
- UNTERIRDISCHE ZU-/DURCHFABRT - - - - - CONFINI PARTICELLA ('ADATTO ALLA REALTÀ')
- PARZELLENGRENZE (ANGEPAßT AN DIE WIRKLICHKEIT) - - - - - EDIFICI ESISTENTE
- BESTEHENDES GEBÄUDE [diagonal lines] DENOMINAZIONE NUOVA PARTICELLA
- BEZEICHNUNG NEUE PARZELLE [table] SUPERFICIE PARTICELLA mq
- PARZELLENFLÄCHE m² [table] CUBATURA MASSIMA mc
- MAX. ZUL. KUBATUR m³ [table] ALTEZZA MEDIA MASS. m
- MAX. DURCHSCHNITTICHE HÖHE m [table] NUMERO PIANI MASS.
- MAX. ZUL. GESCHOSSANZAHL [table]
- AUTO, FUSSGÄNGERVERKEHR UND GRÜNFLÄCHE (ÖFFENTLICH) [V] PERCORSO STRADALE, PEDONALE E VERDE (PUBBLICO)
- FREIER WOHNBAU [F] EDILIZIA LIBERA
- GEFÖRDETER WOHNBAU [G] EDILIZIA AGEVOLATA
- DURCHFABRTS- DURCHGANGSRECHT [diagonal lines] SERVITÙ DI PASSAGGIO
- GEMEINDESTRASSE TYP C LAUT BLP [pink line] STRADA COMUNALE TIPO C SECONDO PUC
- BEBAUUNGSVORSCHLAG (INDIKATIV) [white box] PROPOSTA DI EDIFICAZIONE (INDICATIVO)
- PARKPLATZ [P] PARCHEGGIO
- MAX. ZUL. NULLKOTE (ERDGESCHOSS) [blue circle] QUOTA ZERO MASSIMA CONSENTITA (PIANO TERRA)
- ZUGANG (INDIKATIV) [triangle] ACCESSO PEDONALE (INDICATIVO)
- ZUFABRT (BINDEND) [black triangle] ACCESSO VEICOLI (OBBLIGATORIO)
- TIEFGARAGE OBBLIGATORISCH [TG] GARAGE SOTTERRANEO OBBLIGATORIO
- HÖHENSCHICHTENLINIEN (BESTEHENDES GELÄNDE) [dotted line] CURVE DI LIVELLO (TERRENO ESISTENTE)

GEMEINDE RATSCHINGS PROV. DI BOLZANO
COMUNE DI RACINES

PROJEKT:	DURCHFÜHRUNGSPLAN DER WOHNBAUZONE (ERWEITERUNGSZONE) C3 OBERTELFES	
PROGETTO:	PIANO DI ATTUAZIONE PER LA ZONA RESIDENZIALE (ZONA DI ESPANSIONE) C3 TELVES DI SOPRA	
ANTRAGSTELLER:	GEMEINDE RATSCHINGS	
RICHIEDENTE:	COMUNE DI RACINES	
INHALT:	RECHTSPLAN	1 : 500
CONTENUTO:	PIANO NORMATIVO	1 : 500
	SCHNITTE	1 : 500
	SEZIONI	1 : 500
PLAN	PIANTA	
NR. 744	U02	
DATUM	DATA	
04.2007		